



## MAGISTRÁT MĚSTA DĚČÍN

Odbor správních činností a obecní živnostenský úřad

Mírové nám. 1175/5, 405 38 Děčín

Datová schránka: x9hbpfn

Váš dopis zn.:

Ze dne:

Číslo jednací: MDC/40282/2016

Spisová zn.: MDC/40282/2016

Počet listů:

Počet příloh:

Vyřizuje: Ing. Petr Anton

Telefon: 412591223

E-mail: petr.anton@mmdecin.cz

Děčín: 29.04.2016

## VEŘEJNÁ VYHLÁŠKA - OPATŘENÍ OBECNÉ POVAHY

Magistrát města Děčín, odbor správních činností a obecní živnostenský úřad, jako příslušný správní orgán ve věcech stanovení přechodné úpravy provozu na pozemních komunikacích – silnicích II. a III. třídy a na místních komunikacích dle ustanovení § 124 odst. 6 zákona č. 361/2000 Sb., o provozu na pozemních komunikacích a o změnách některých zákonů (dále jen „zákon o silniční provozu“), ve znění pozdějších předpisů, podle § 77 odst. 1 písm. c) téhož zákona a v souladu s ustanovením zákona č. 500/2004 Sb., správní řád, ve znění pozdějších předpisů (dále jen „správní řád“)

**stanovuje přechodnou úpravu provozu na pozemních komunikacích užitím přenosného dopravního značení na místních komunikacích v obci Markvartice, (viz. příloha), z důvodu provedení úprav technologií zabezpečovacích zařízení železničních přejezdů P2596, P2597 a P2598, od 09. 05. 2016 do 11. 05. 2016 takto:**

1. Přechodná úprava provozu na pozemních komunikacích užitím přenosného dopravního značení na místních komunikacích v obci Markvartice (viz. příloha), z důvodu provedení úprav technologií přejezdových zabezpečovacích zařízení, bude provedena dle ověřené přílohy o umístění přenosného dopravního značení odsouhlasené a potvrzené Krajským ředitelstvím Policie Ústeckého kraje, územním odborem Děčín, dopravním inspektorátem pod č.j. KRPU-79258-1/ČJ-2016-040206 ze dne 11. 04. 2016.
2. Dopravní značení bude provedeno dle příslušných technických podmínek a podle § 62, odst. 6, zákona č. 361/2000 Sb., o silničním provozu, odborným zhotovitelem podle schválených schémat uvedených v příloze, které jsou nedílnou součástí tohoto stanovení.
3. Přechodná úprava provozu na pozemních komunikacích se stanovuje pouze na dobu a za podmínek povolených rozhodnutím o zvláštním užívání pozemních komunikací souvisejícím s výše uvedenou akcí a po skončení bude přechodné dopravní značení neprodleně odstraněno.

Držitel certifikátu ČSN EN ISO 9001:2008 – Quality Management System Certification

IČO: 00261238  
DIČ: CZ00261238

Česká spořitelna, a.s.  
č. ú. 19-921402389/0800

Tel.: 412 593 111  
Fax: 412 593 117

E-mail: posta@mmdecin.cz  
Internet: www.mmdecin.cz

otisk elektronického podpisu

4. Po celou dobu platnosti tohoto stanovení v plném rozsahu odpovídá za řádné osazení a údržbu dopravního značení dle výše stanovených podmínek: **Martin Harmach, tel. 602 115 886.**
5. Magistrát města Děčín, odbor správních činností a obecní živnostenský úřad si vyhrazuje právo toto stanovení přechodné úpravy provozu na pozemních komunikacích změnit či doplnit, bude-li to vyžadovat bezpečnost a plynulost silničního provozu.

Toto opatření obecné povahy **nabývá účinnosti pátým dnem po dni vyvěšení** veřejné vyhlášky.

### **Odůvodnění**

Magistrát města Děčín, odbor správních činností a obecní živnostenský úřad, jako příslušný správní orgán ve věcech stanovení přechodné úpravy provozu na pozemních komunikacích – silnicích II. a III. třídy a na místních komunikacích, obdržel žádost f. Monzas spol. s r.o., Blahoslavova 937/62, 400 01 Ústí nad Labem, o stanovení výše uvedeného dopravního značení.

Přechodná úprava provozu na pozemních komunikacích byla ve smyslu ustanovení § 77 odst. 3 zákona o silničním provozu projednána s dotčeným orgánem, jímž je dle § 77 odst. 2, písm. b) Policie ČR, Krajské ředitelství Policie Ústeckého kraje, územní odbor Děčín, dopravní inspektorát. Ten se dne 11. 04. 2016 k navržené úpravě souhlasně vyjádřil pod č.j. KRPU 79258-1/ČJ-2016-040206.

Vzhledem k výše uvedenému, stanovil odbor správních činností a obecní živnostenský úřad přechodnou úpravu provozu na pozemních komunikacích, jak výše uvedeno.

### **Poučení:**

V souladu s § 173, odst. 2 správního řádu nelze proti opatření obecné povahy podat opravný prostředek.

**Toto opatření obecné povahy je vyvěšeno po dobu 5 dnů.**

**JUDr. Oldřich Tomášek**

vedoucí odboru

z pověření: Bc. Jana Kohoutová

Vyvěšeno dne: .....

Sejmuto dne: .....

Razítko, podpis orgánu, který potvrzuje vyvěšení a sejmutí oznámení.

**Rozdělovník:****Na úřední desku vyvěsí:**

- Statutární město Děčín, Mírové nám. 1175/5, 405 38 Děčín IV-Podmokly
- Obec Markvartice, Markvartice 280, 407 42 Markvartice

**Na vědomí:**


- Monzas spol. s r.o., Blahoslavova 937/62, 400 01 Ústí nad Labem
- Policie ČR, KŘP Ústeckého kraje, územní odbor Děčín, dopravní inspektorát
- Obec Markvartice, Markvartice 280, 407 42 Markvartice

**Po nabytí účinností obdrží na vědomí:**


- Monzas spol. s r.o., Blahoslavova 937/62, 400 01 Ústí nad Labem
- Policie ČR, KŘP Ústeckého kraje, územní odbor Děčín, dopravní inspektorát

**Přílohy:**

- Situační plánek s vyznačením předmětné lokality a umístěním dopravního značení

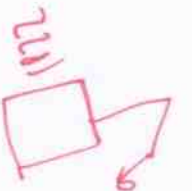

P 2596

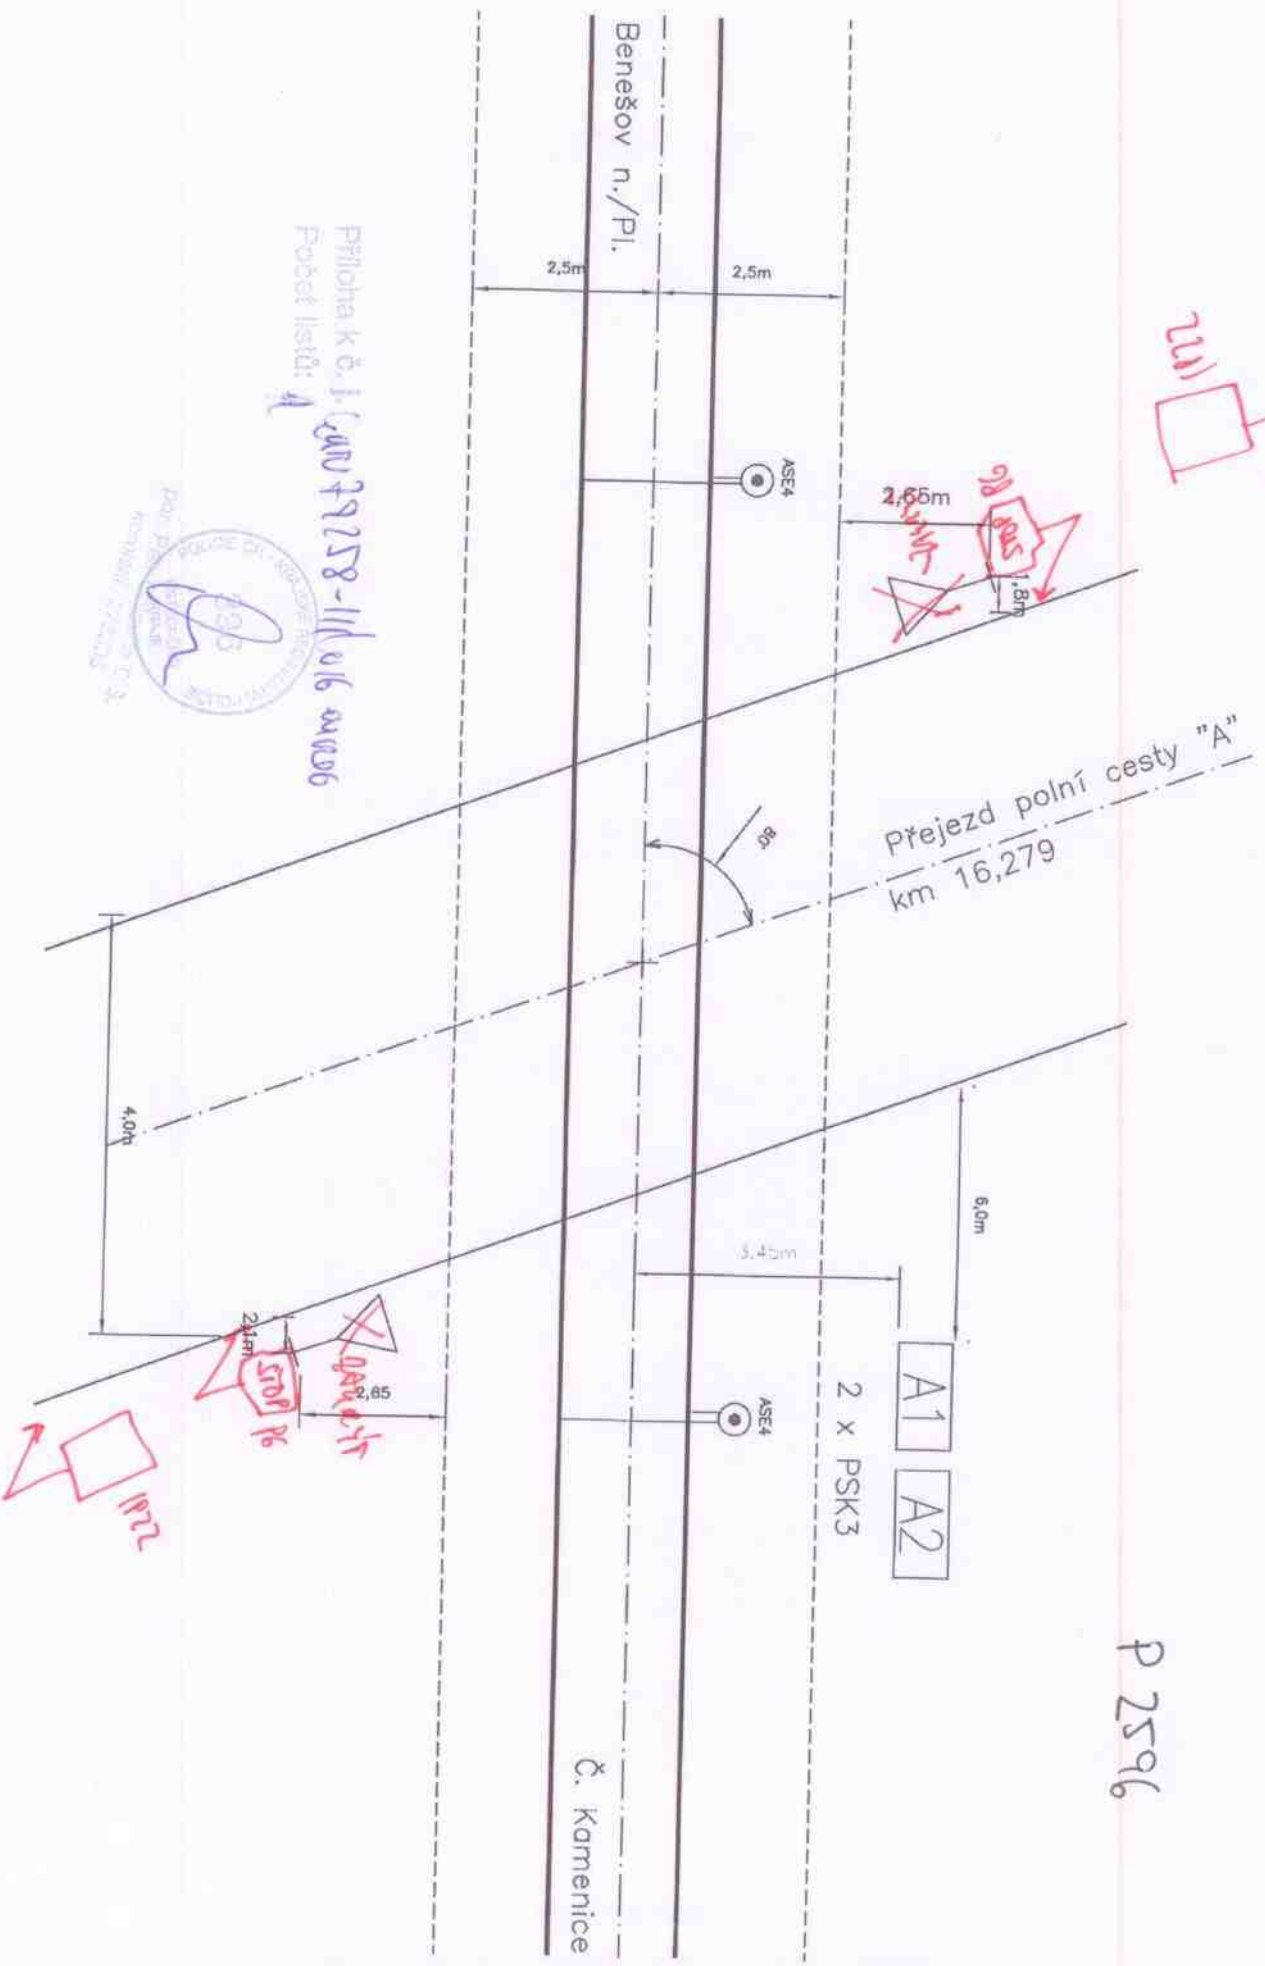


Priloha k č. j. ČAR 9258-11/016 00006  
 Počet listů: 4




Č. Kamenice

P 2597

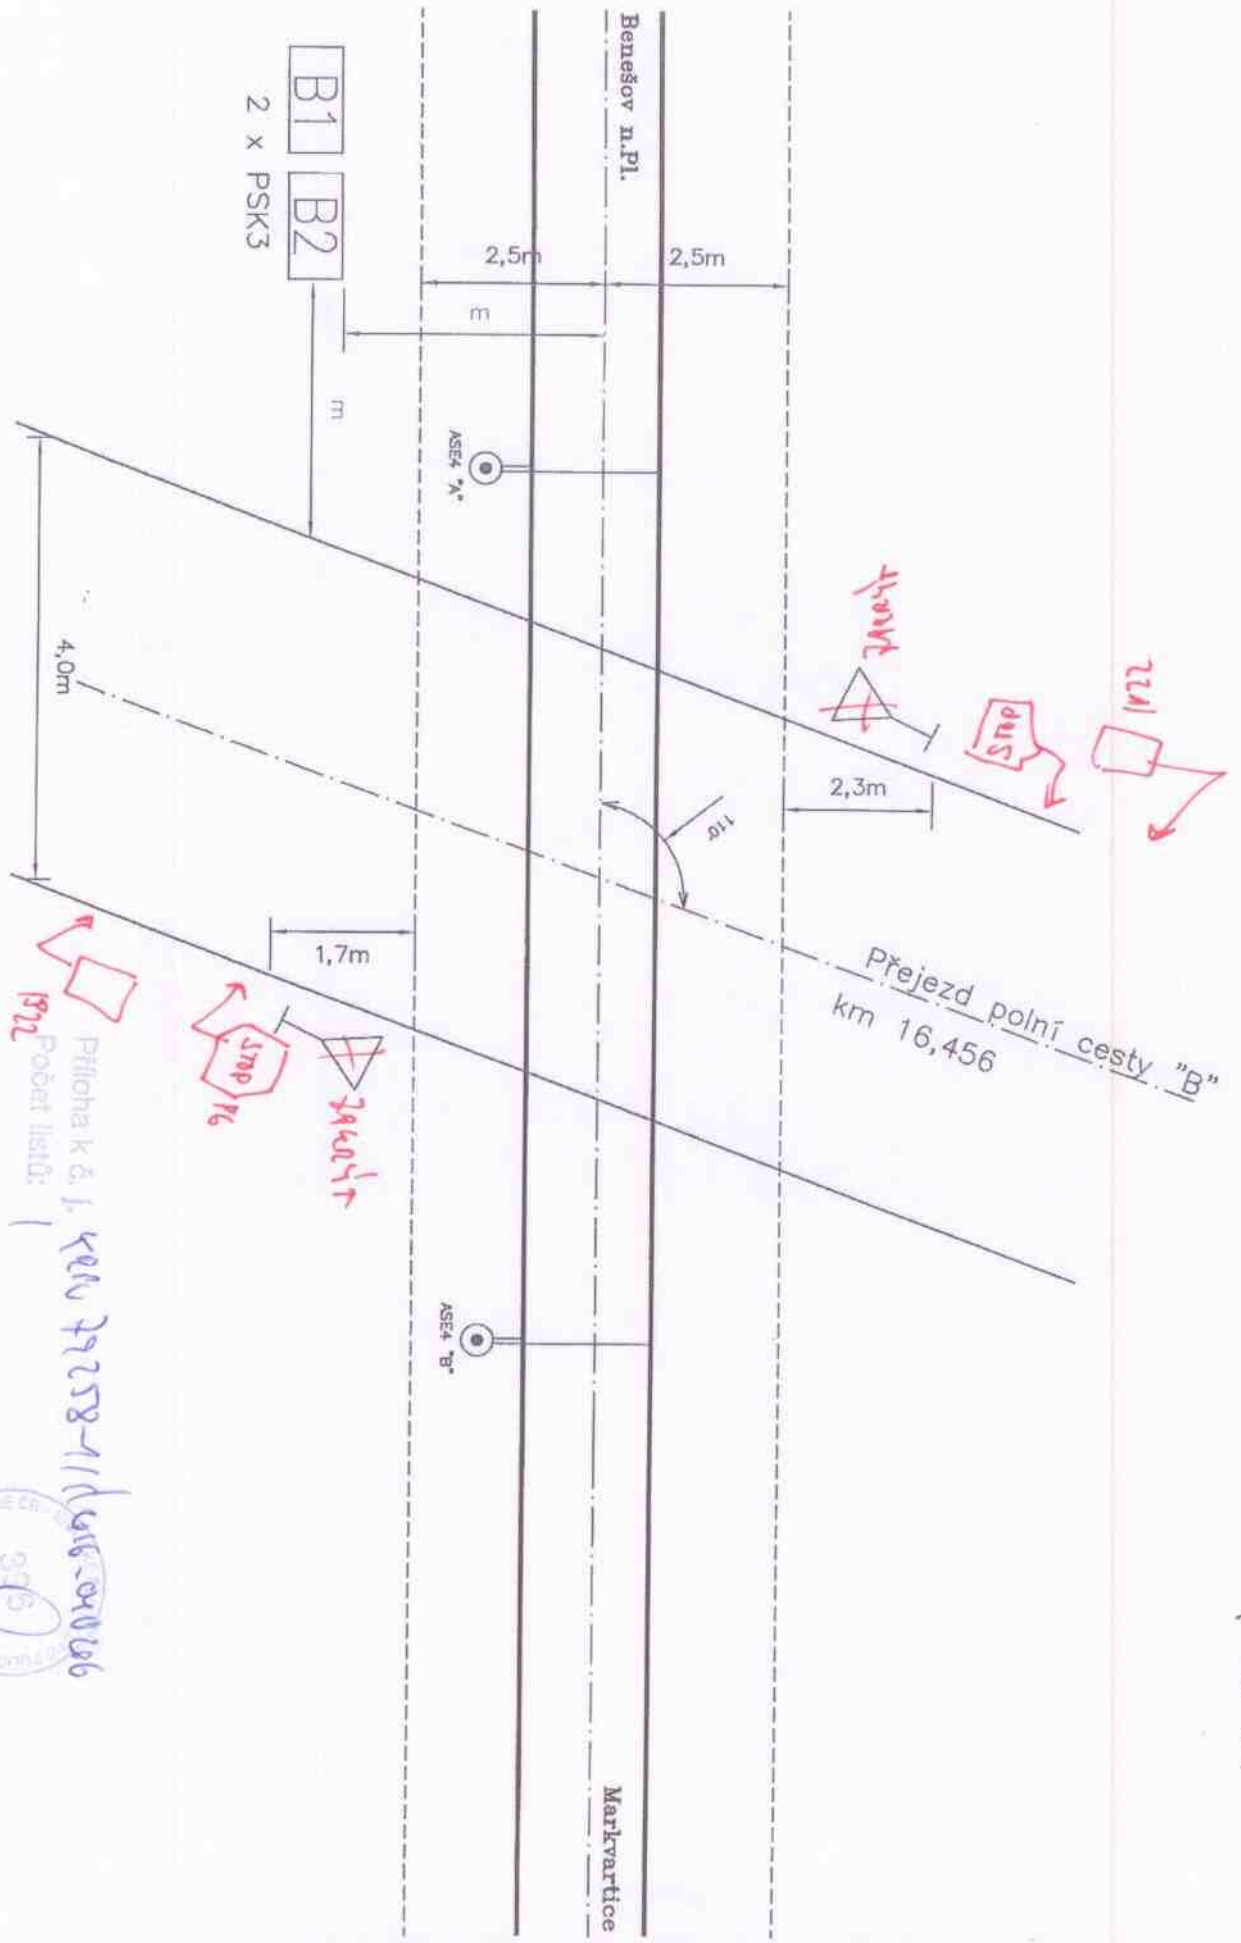

Sitnace přejezdu km 17,252

P 2598

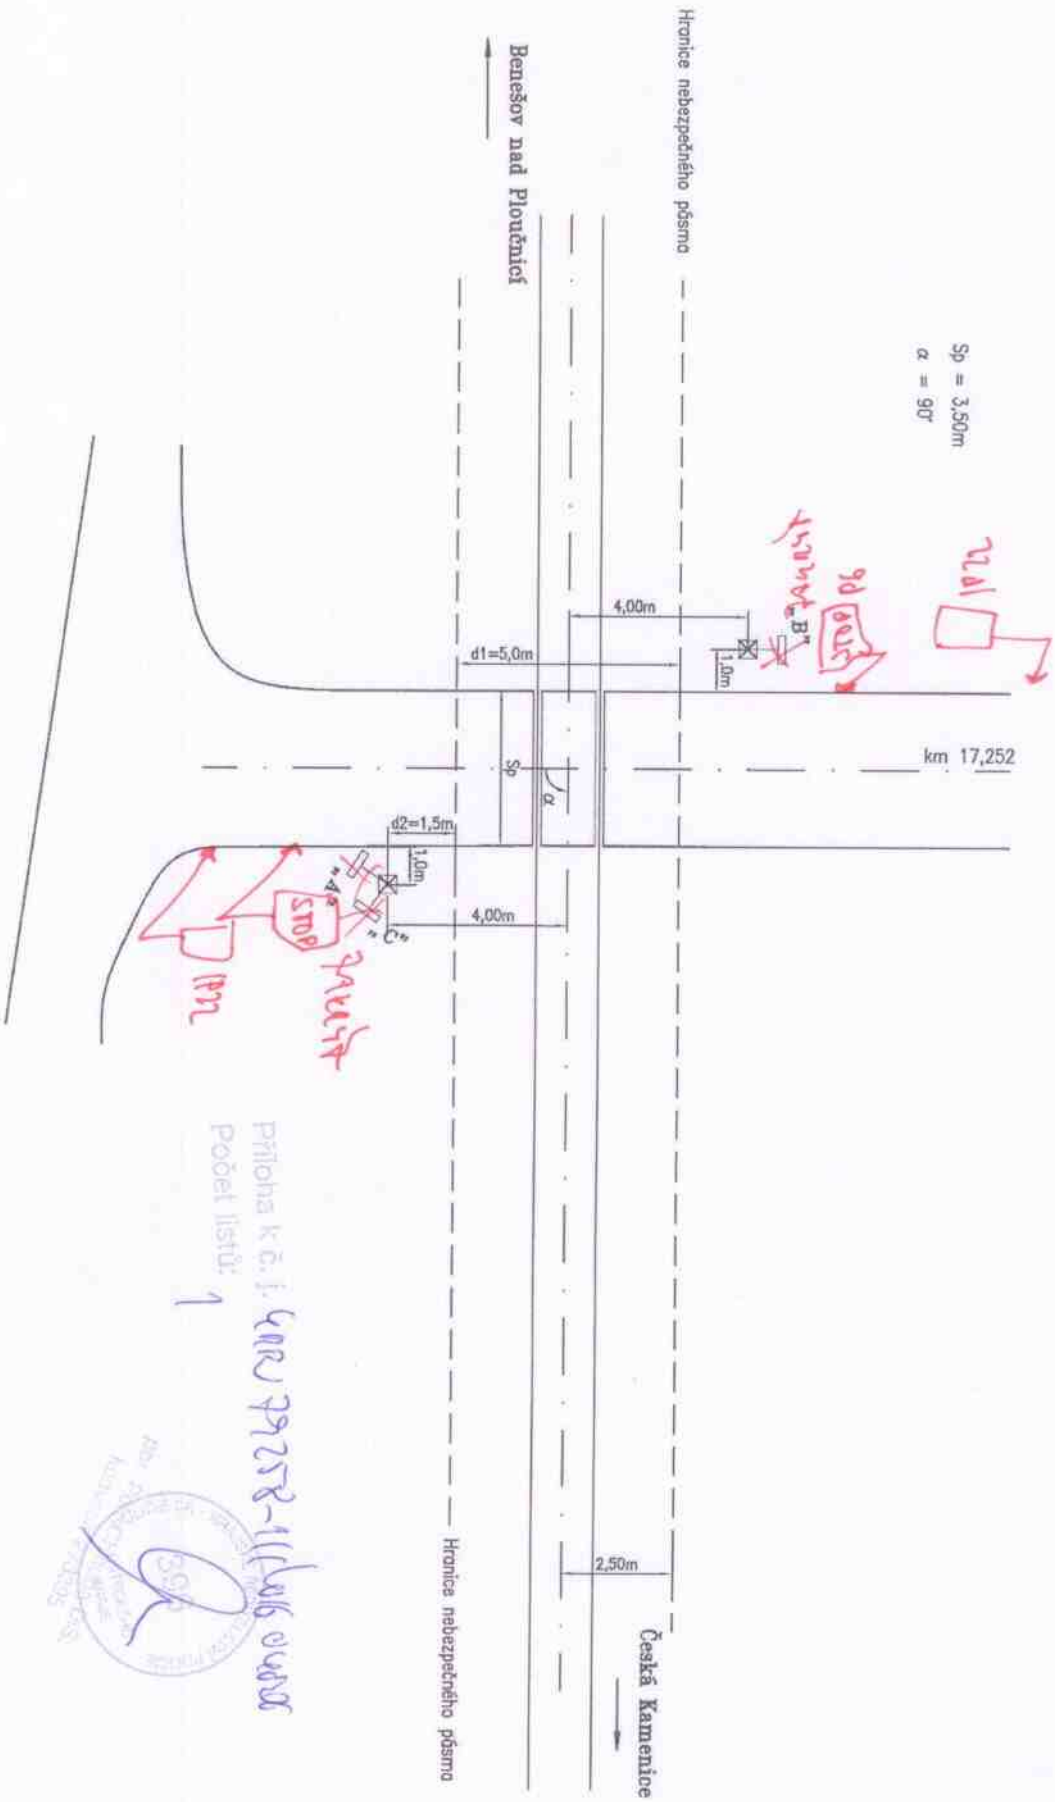

Příloha k č. j. 4002/99/258-11/1606 ověřen  
Počet listů: 1

